



P.O. SANTOBONO  
P.O. RAVASCHIERI - PIANO RIALZATO  
SCALA 1/200

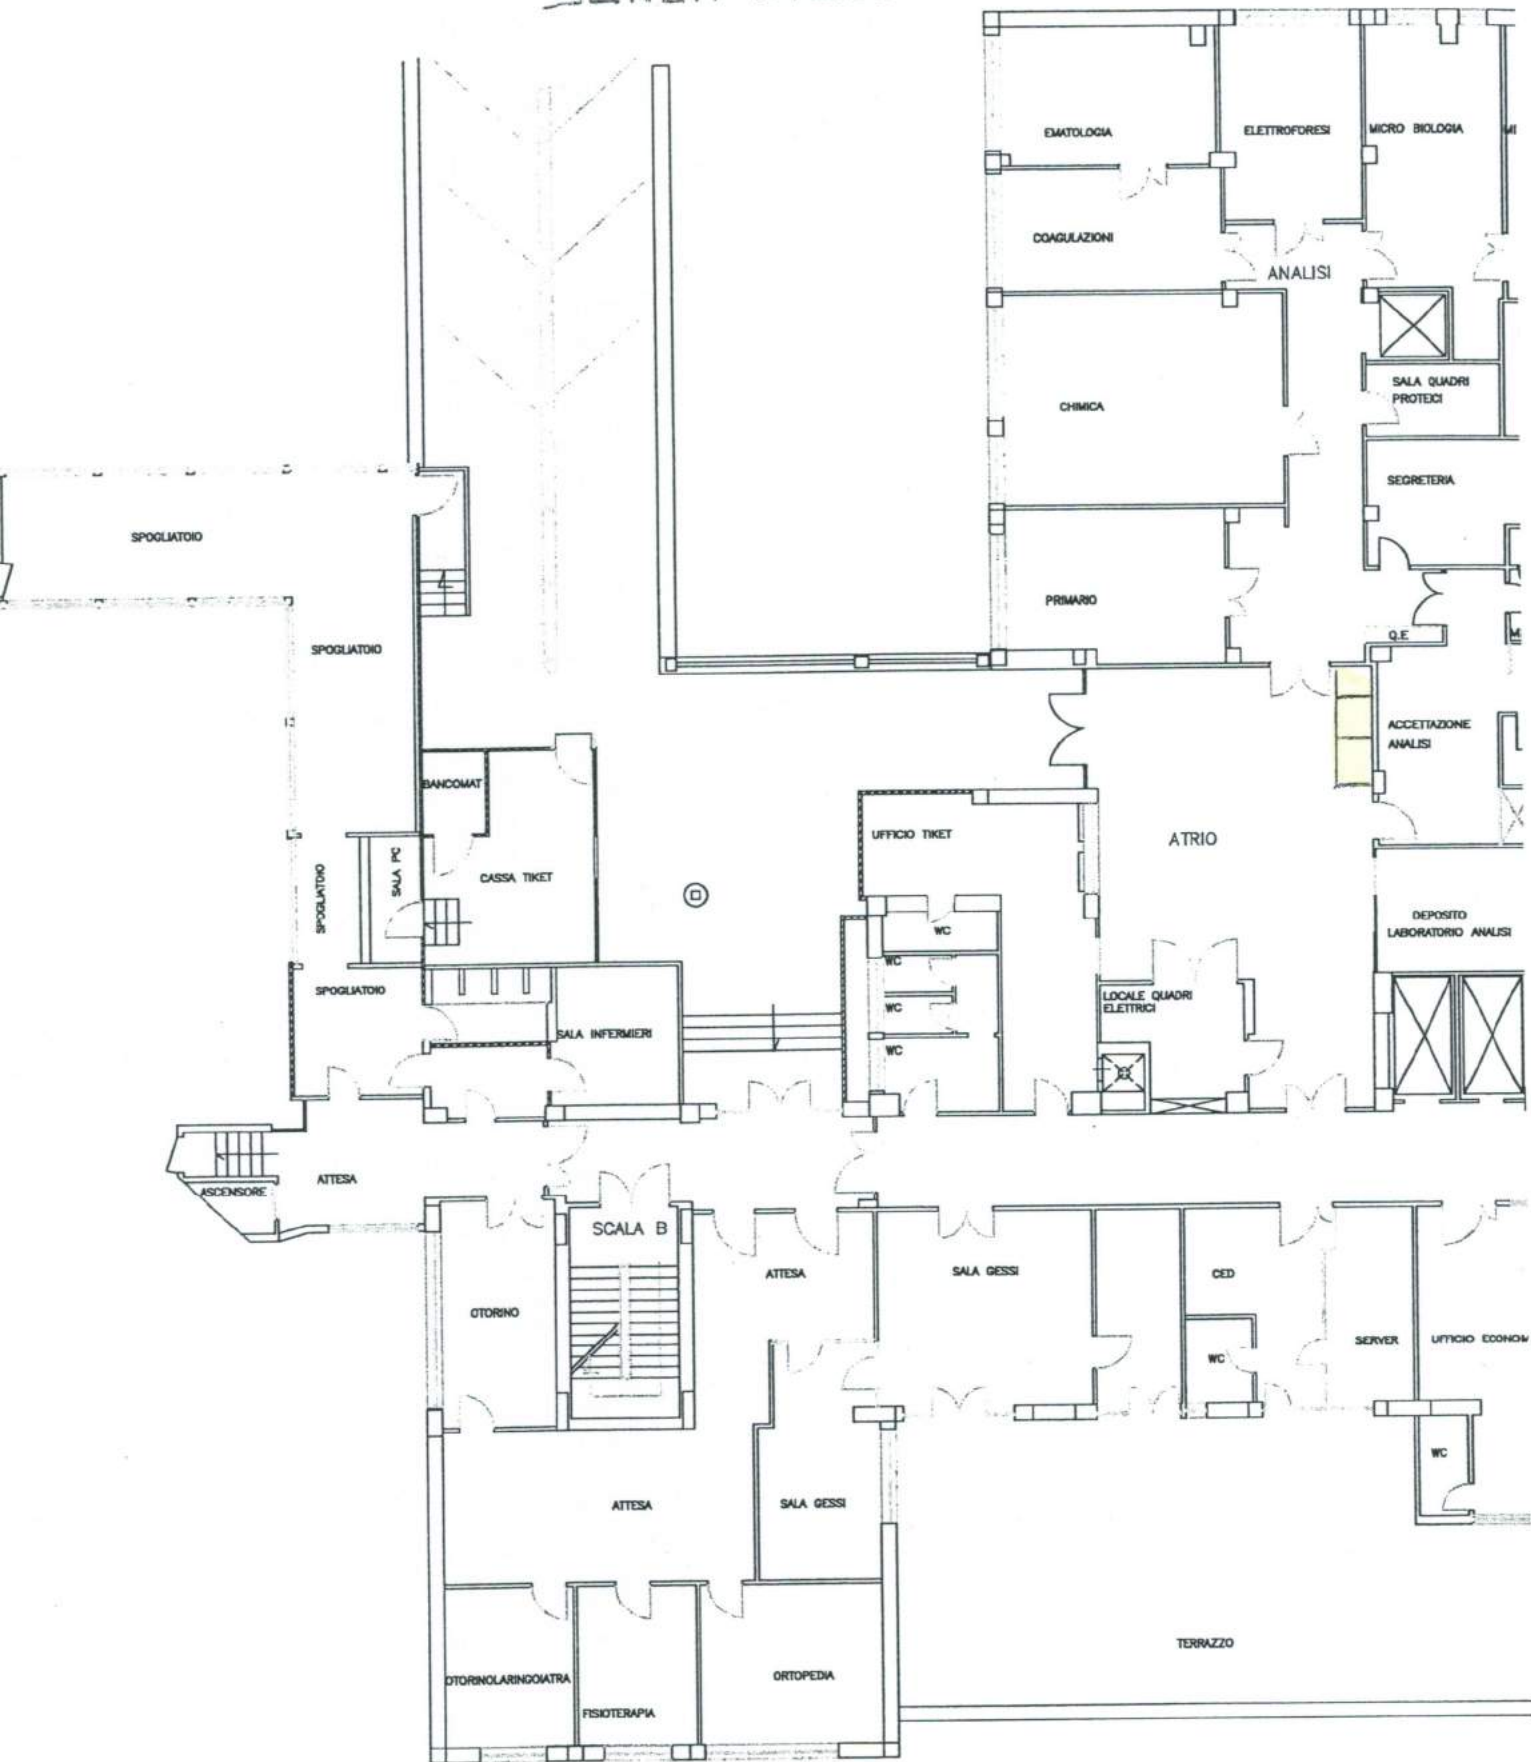


LEGENDA:  N. 03 DISTRIBUTORI

P.O. SANTO BONO  
PADI & LIONE VOLANO  
SCALA 1/200

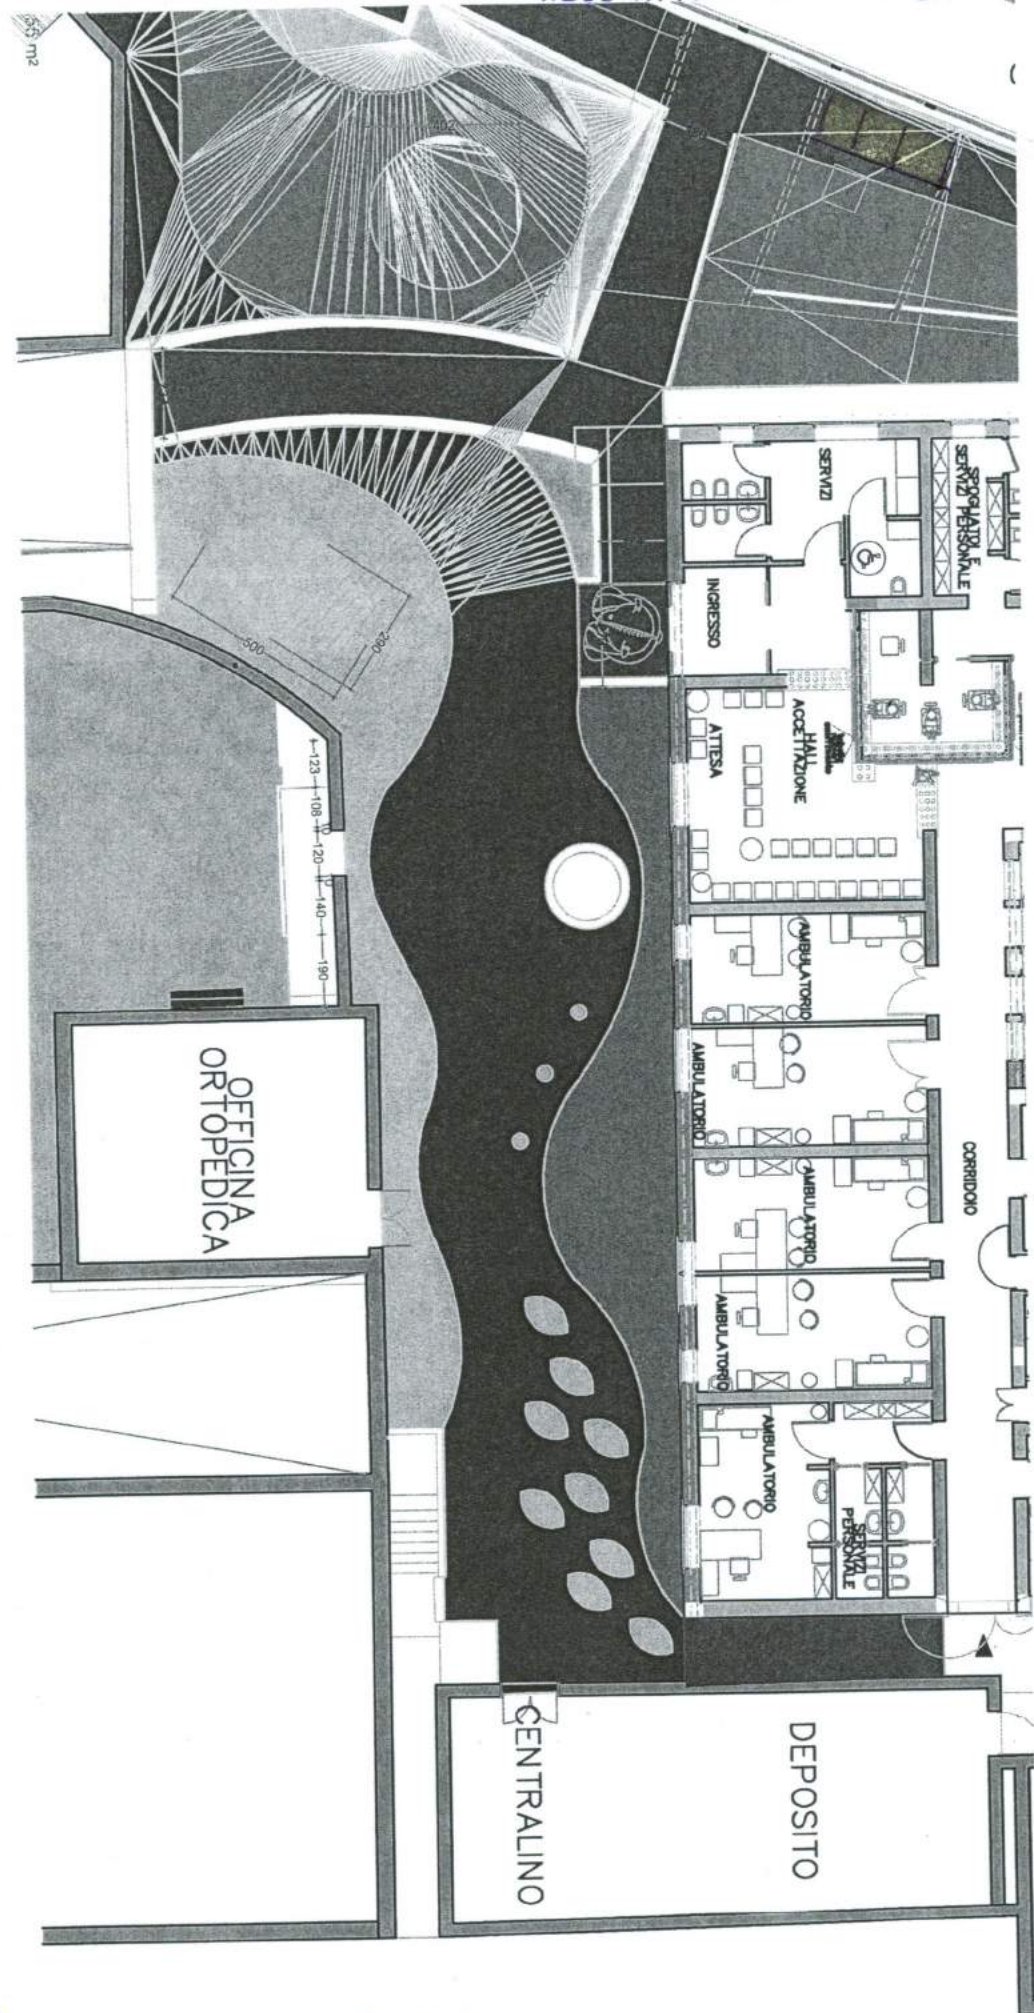

LEGENDA :  N. 03 DISTRIBUTORI

P.O. SANTOBONO  
PIANO TERRA LATO P.S.  
SCALA 1/200

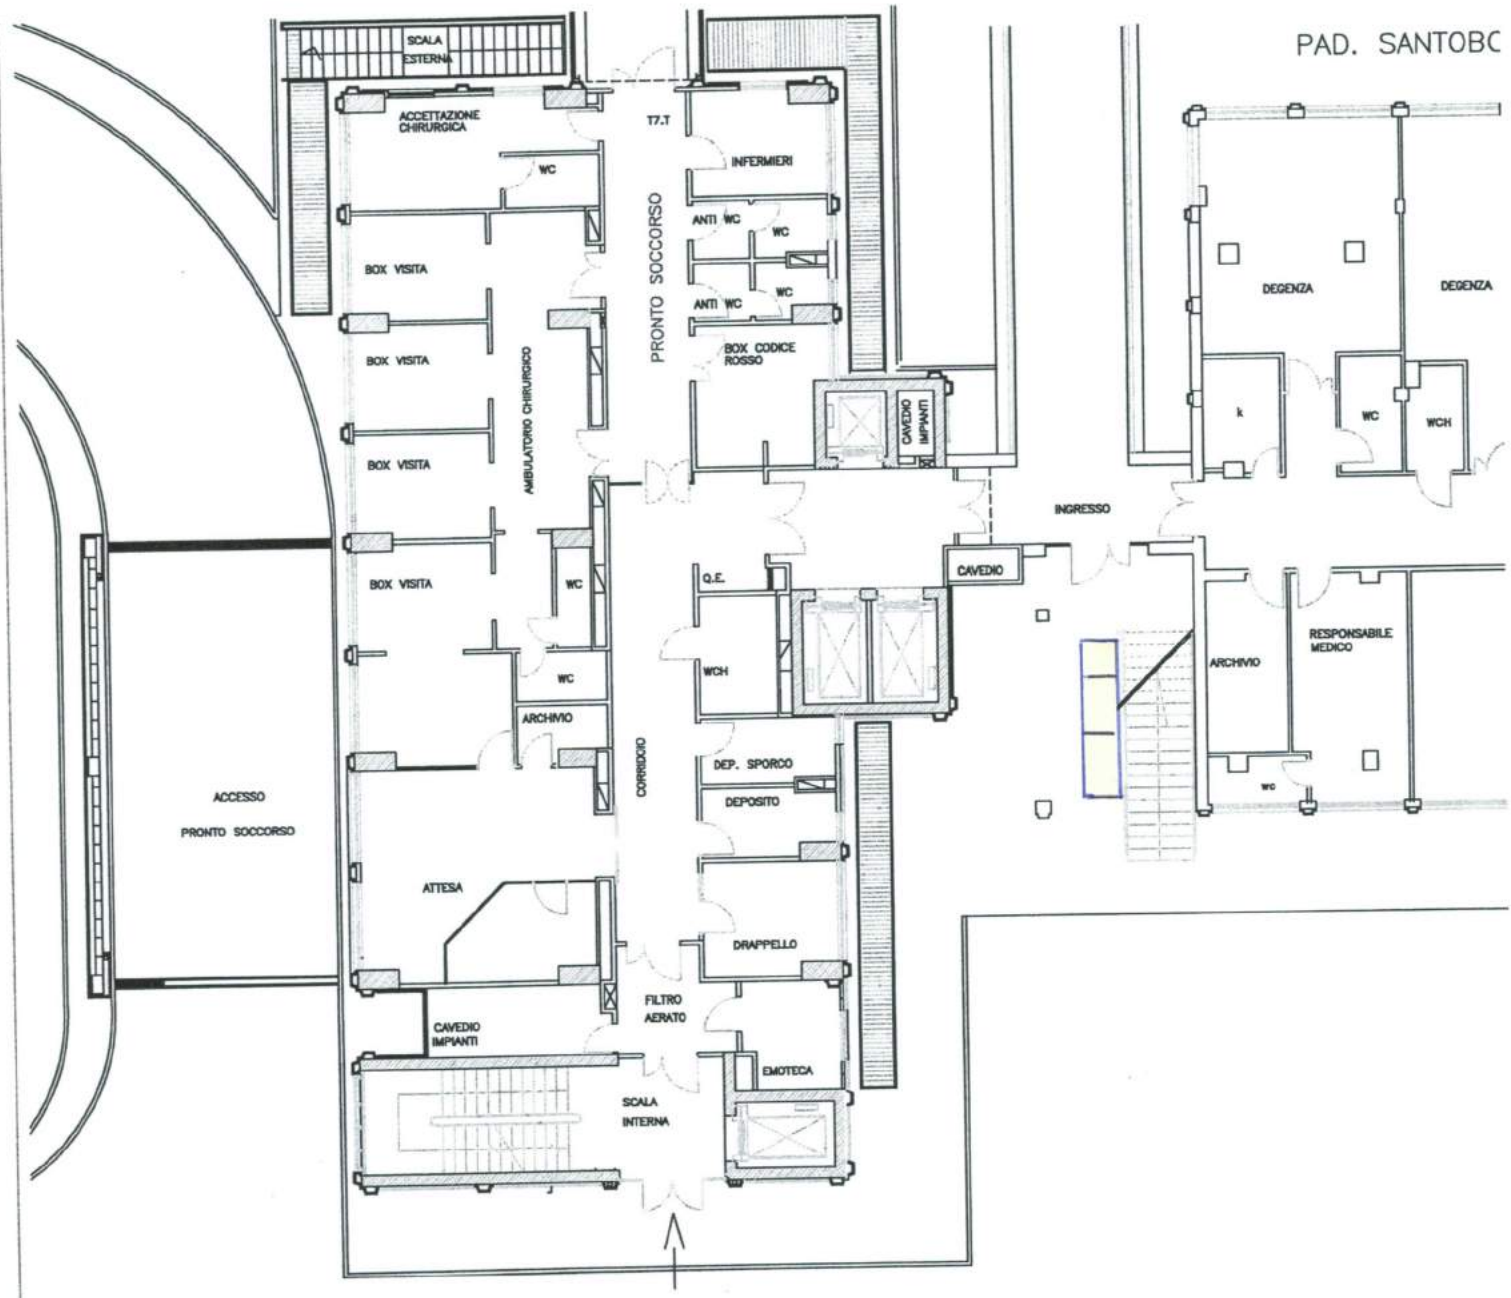


LEGENDA:  N. 03 DISTRIBUTORI


# P.O. PAUSILIPON

## 3° LIVELLO - PIANO TERRA

### SCALA 1/200

LEGENDA :  N. 03 DISTRIBUTORI

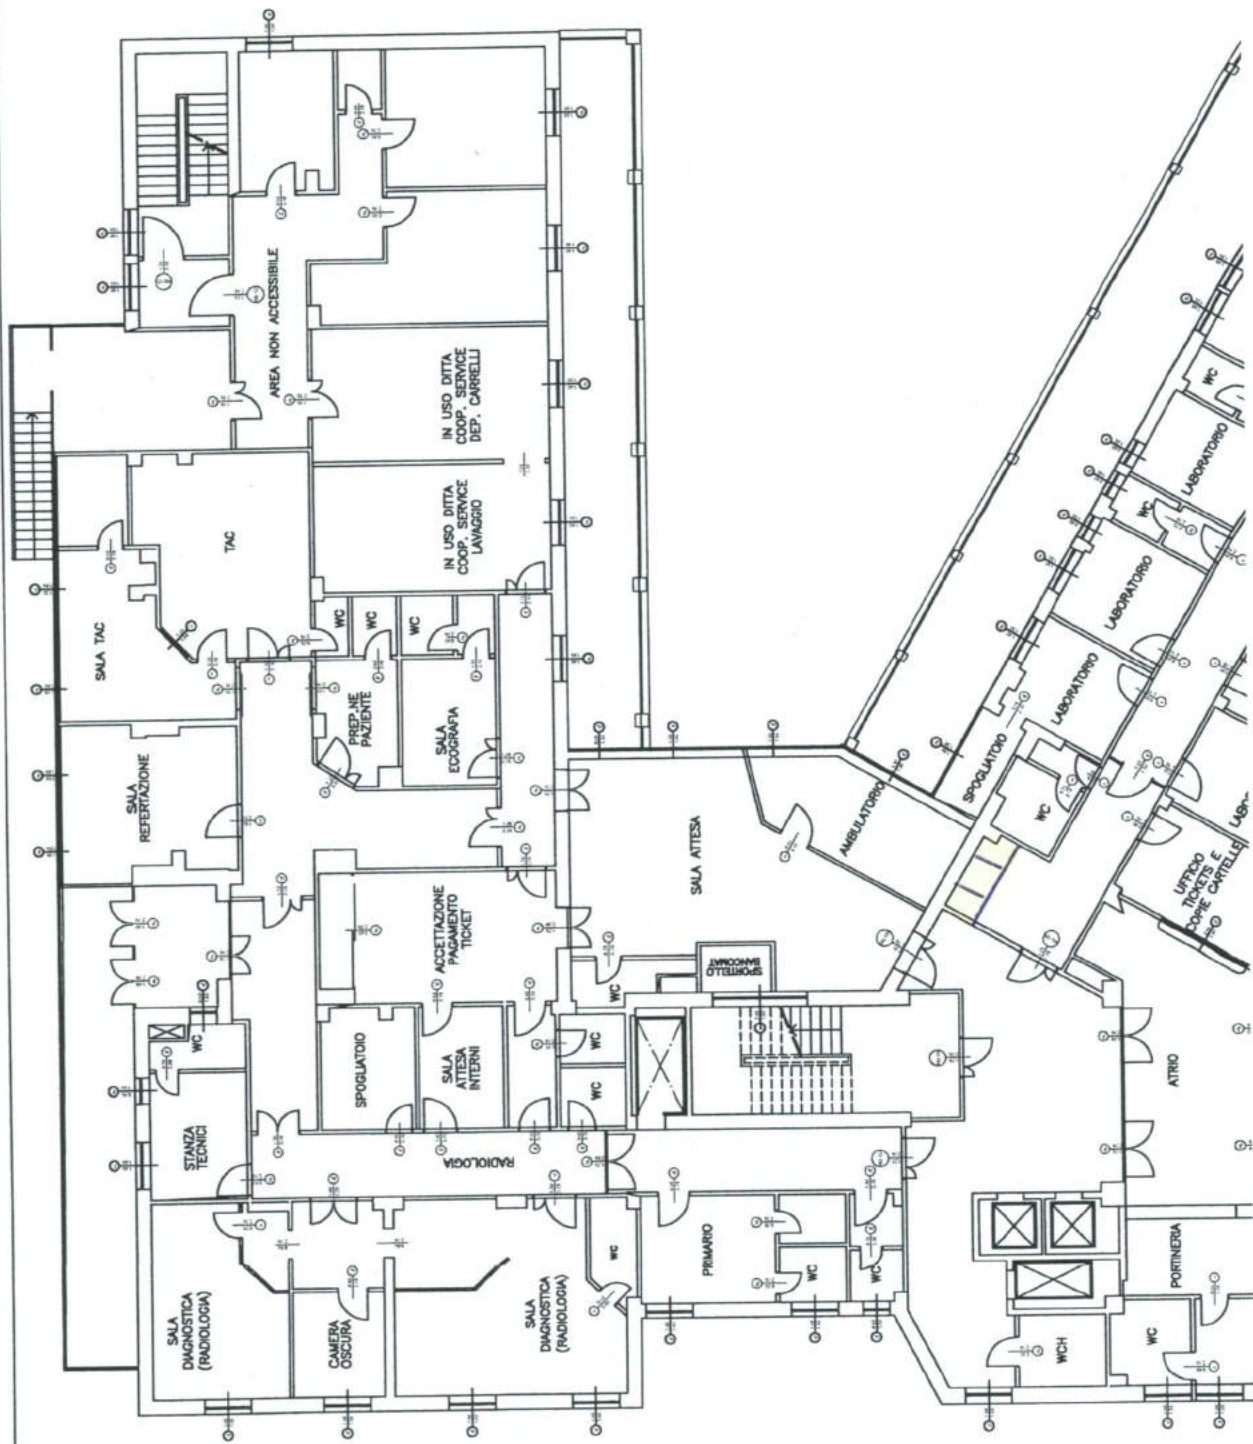

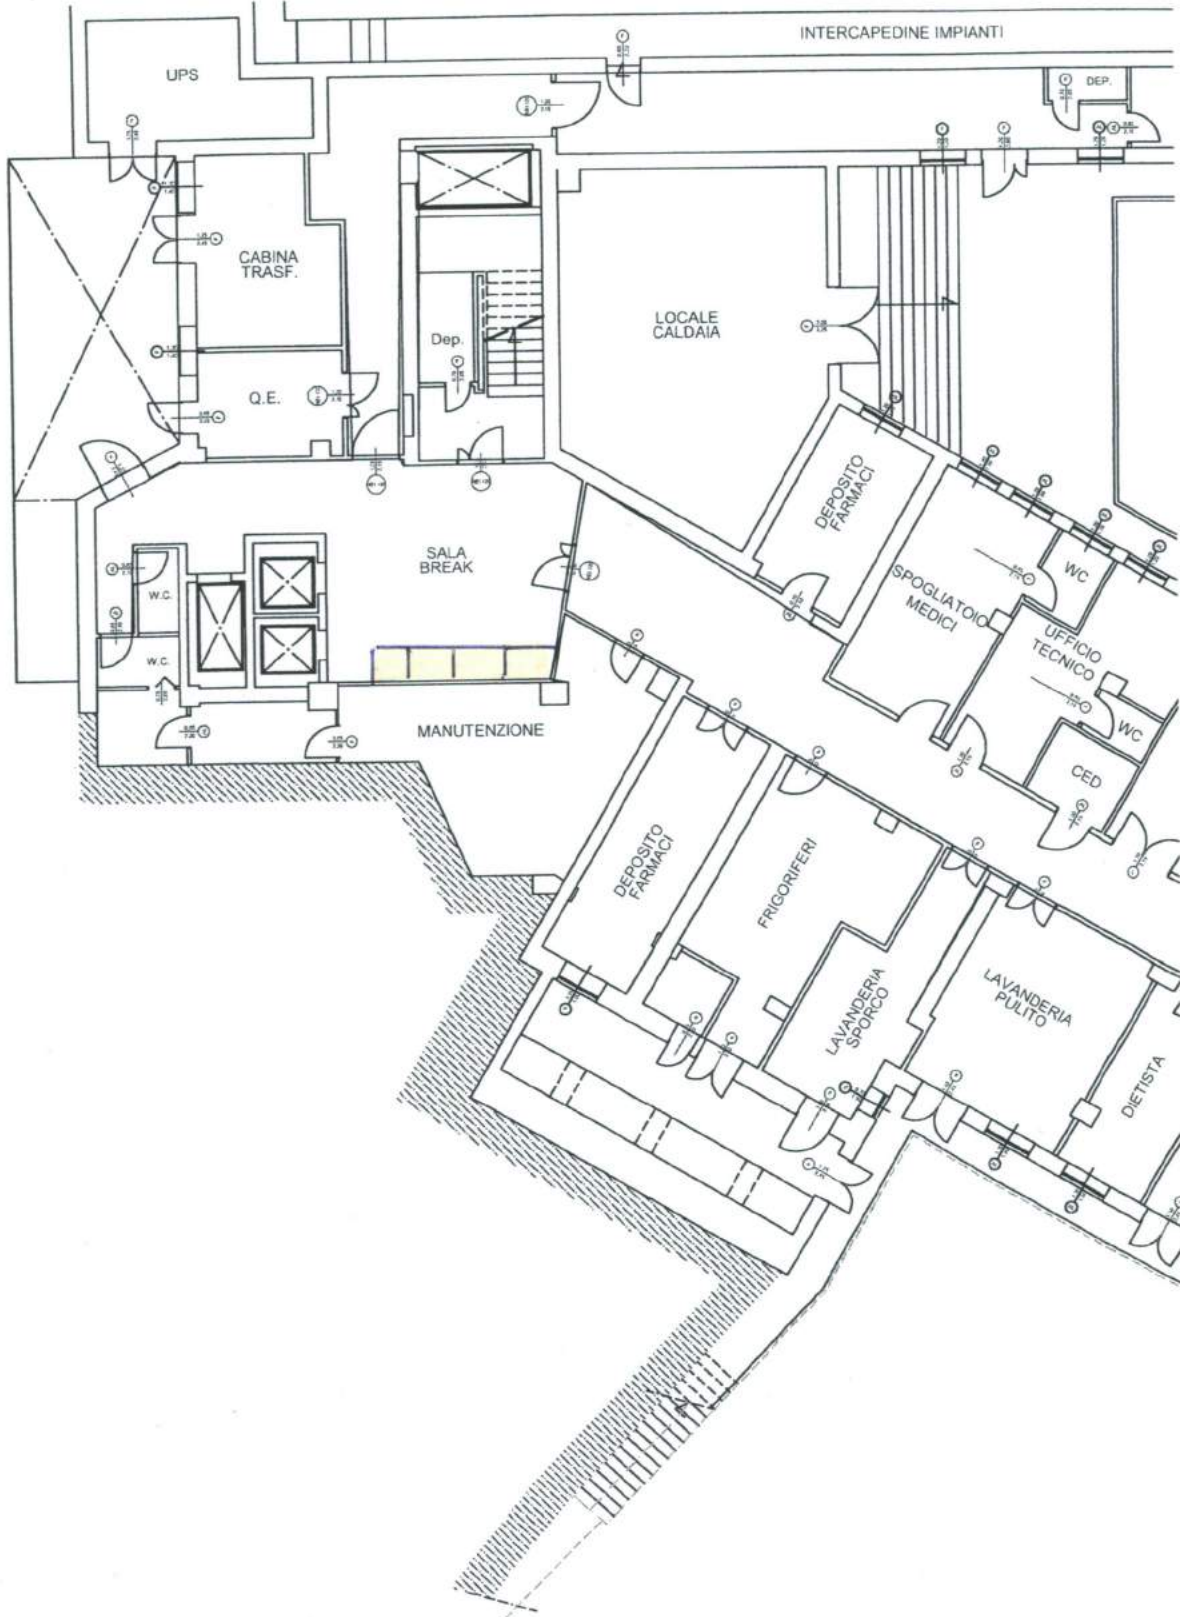


ALLERATO A) PAG 5/7  
 P.O. PAUSILIPON  
 10 LIV. - PIANO 25  
 SCALA 1/200


P.O. PAUSILIPON -

LEGENDA :  N.04 DISTRIBUTORI PIANO 25 - SCA

ALLEGATO A) PAG. 6/7

SEDE AMMINISTRATIVA  
PRIMO PIANO - SCALA 1/100

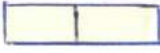LEGENDA:  N. 02 DISTRIBUTORI

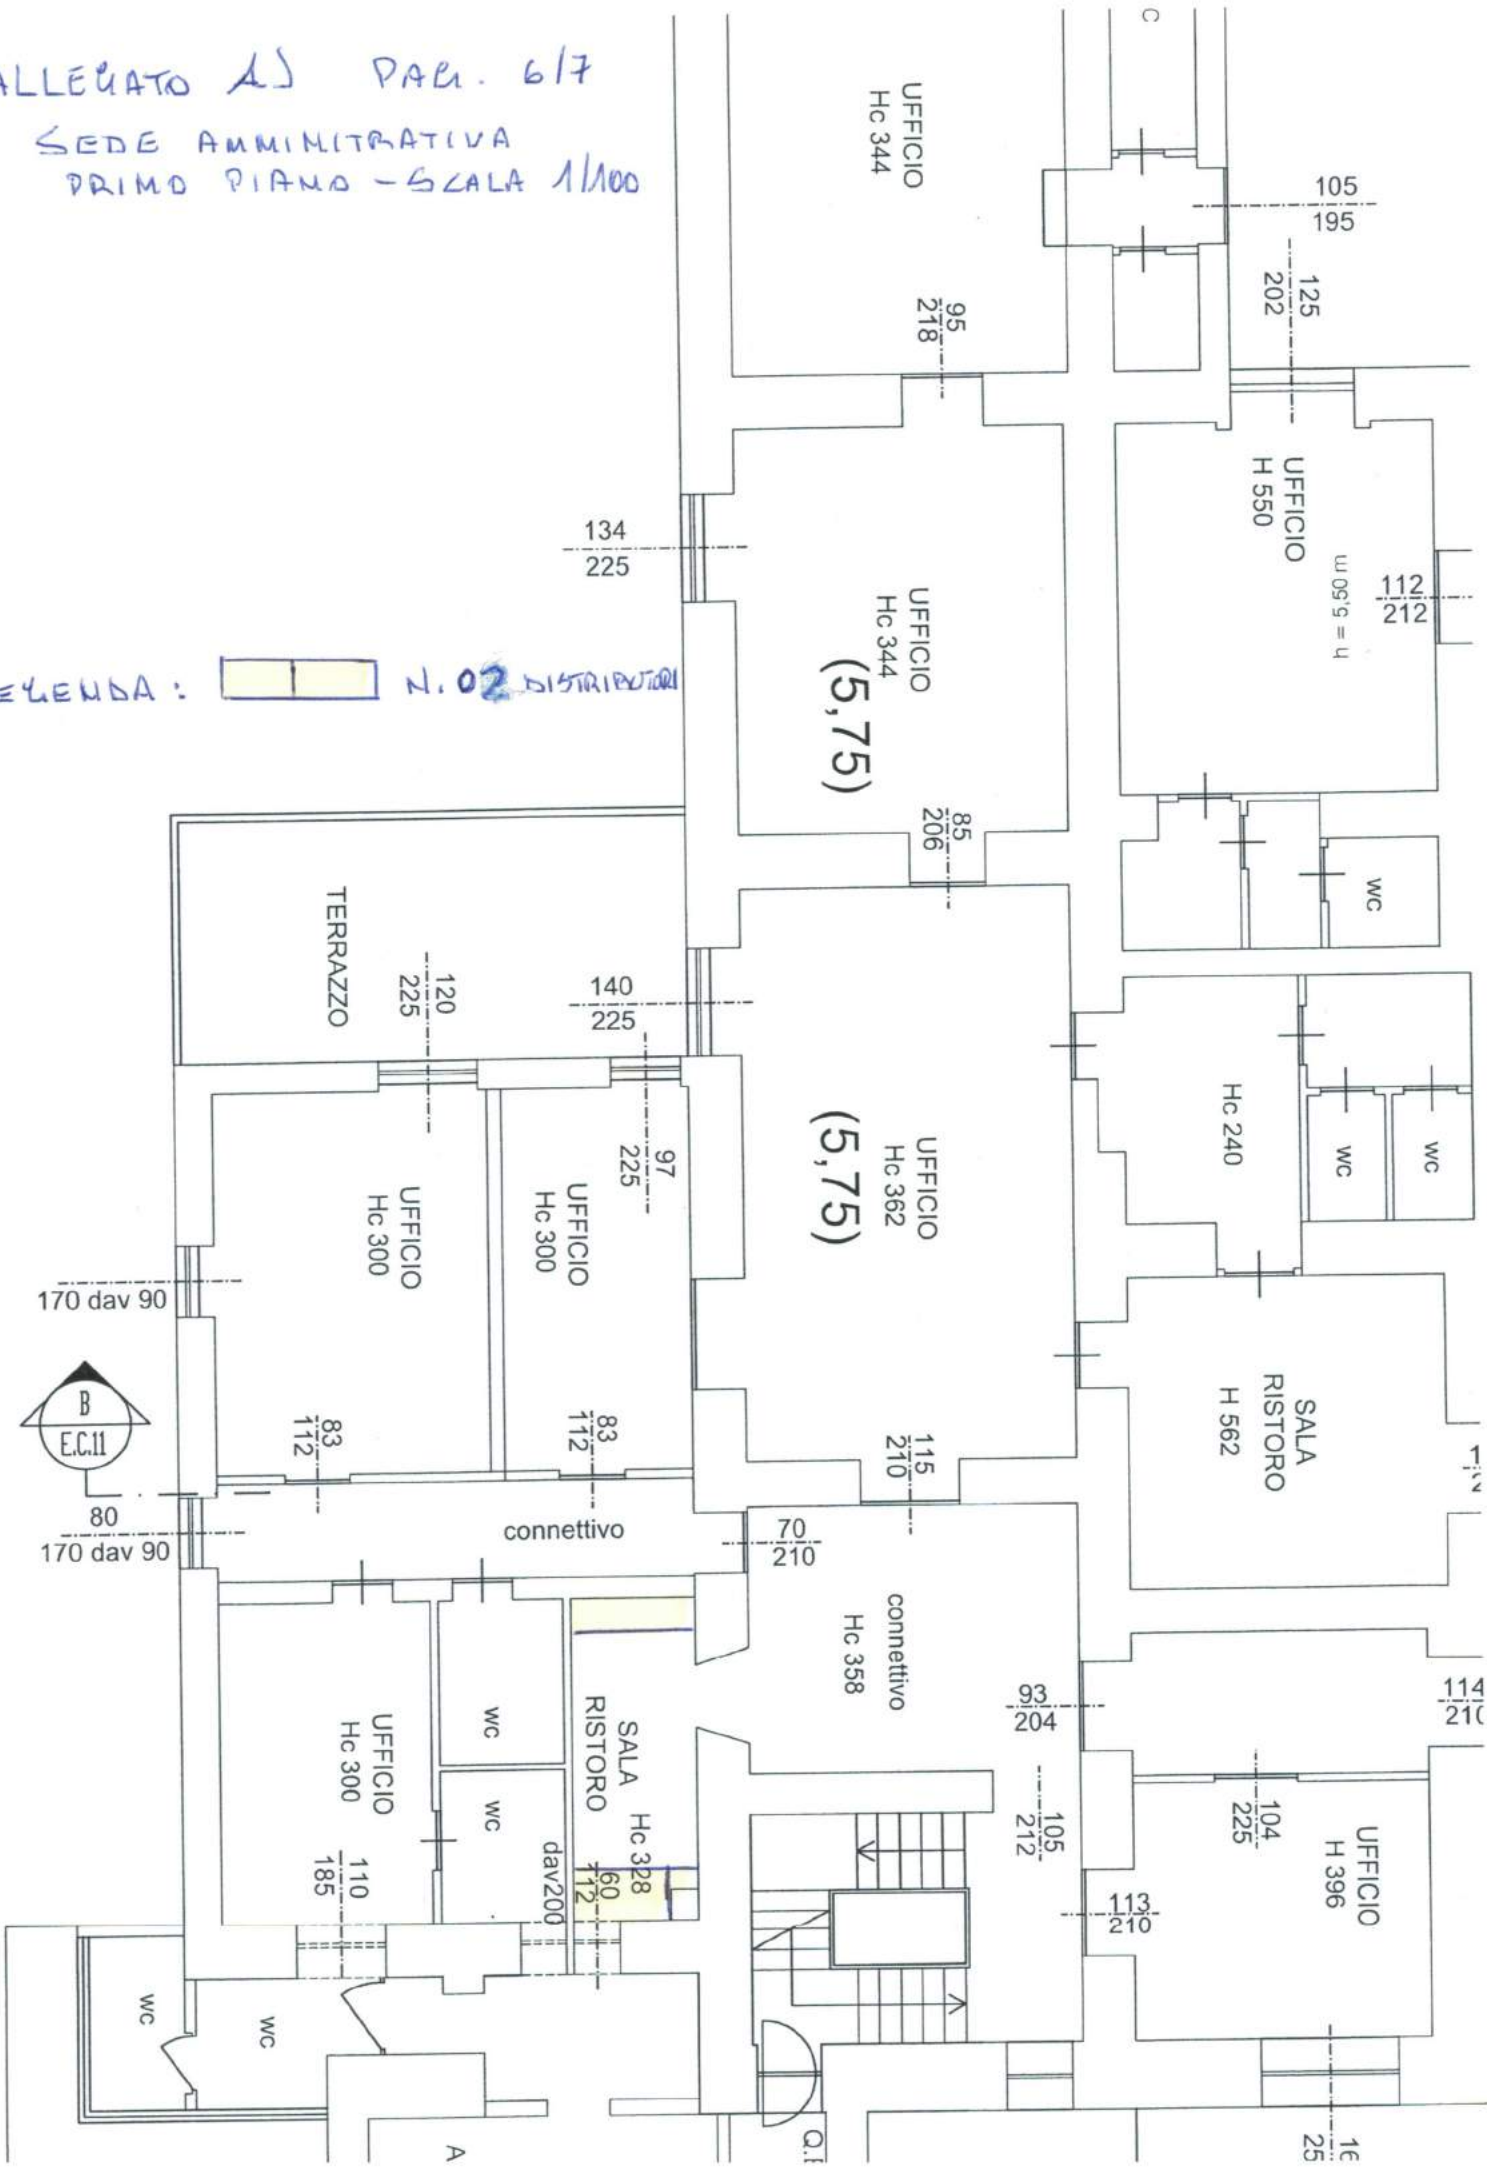

# SEDE AMMII PIANTA PIANO TER

PROPRIETA

AREA SCOPERT  
RAGGIUNGIBILE DA V

(12,00)


TERRAZZAMENTO SU  
TERRAPIENO

(16,95)

al locale macchine  
ascensore

(16,95)

TERRAZZO  
(COPERTURA SECONDO PIANO)

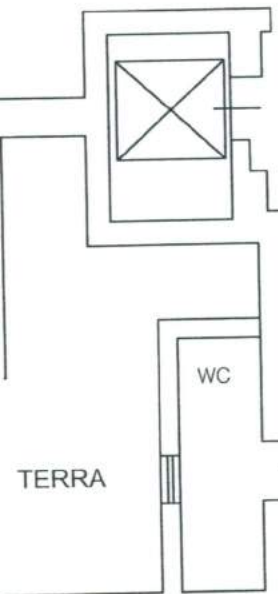

101  
225

135  
128 dav 180

135  
128 dav 180

135

WC

RECEPTION  
ATTESA

UFFICIO  
Hc 370

AULA  
Hc 370

AULA  
Hc 370

(16,95)

SEGRETERIA


101  
275

101  
275

101

114  
222

POLO DIDATTICO

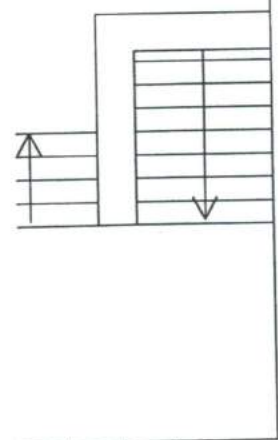

120  
238

(16,95)

TERRAZZO

(COPERTURA SECONDO PIANC

140  
272 dav 82

SEDE AMMINISTRATIVA  
PIANO TERZO - SCALA 1/100

LEGENDA:  N. 02 DISTRIBUTORI

